


CFD du Vivarais - GARE DU CHEYLARD - Ardèche (07)

REMISE A VOITURES

ATELIER DE REPARATION  
VOITURES ET WAGONS

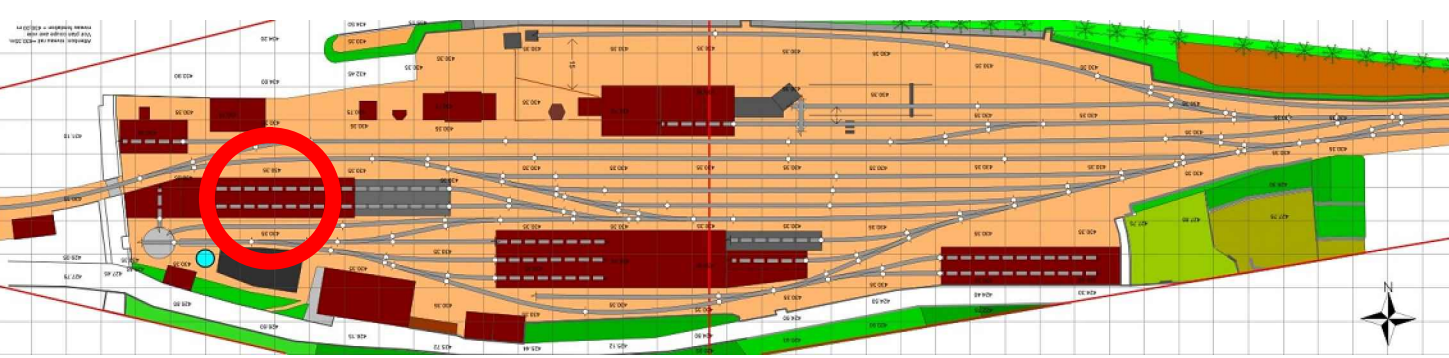

| Date                            | Indice | Modifications  |
|---------------------------------|--------|--|
| 28/12/2013                      | A01    | Création   |
|                                 |        |  |
|                                 |        |  |
| Plan ci-dessus : Projet HÔm v13 |        |  |
| Photo ci-dessus : IGN - 1966    |        | Echelle : 1/87 (HÔm)                                 |
|                                 |        | Affaire : Projet HÔm Gare du Cheylard - Ardèche (07) |
|                                 |        | Dessiné par : A.BREYSSE                              |
|                                 |        | Vérifié par : A.BREYSSE                              |

