

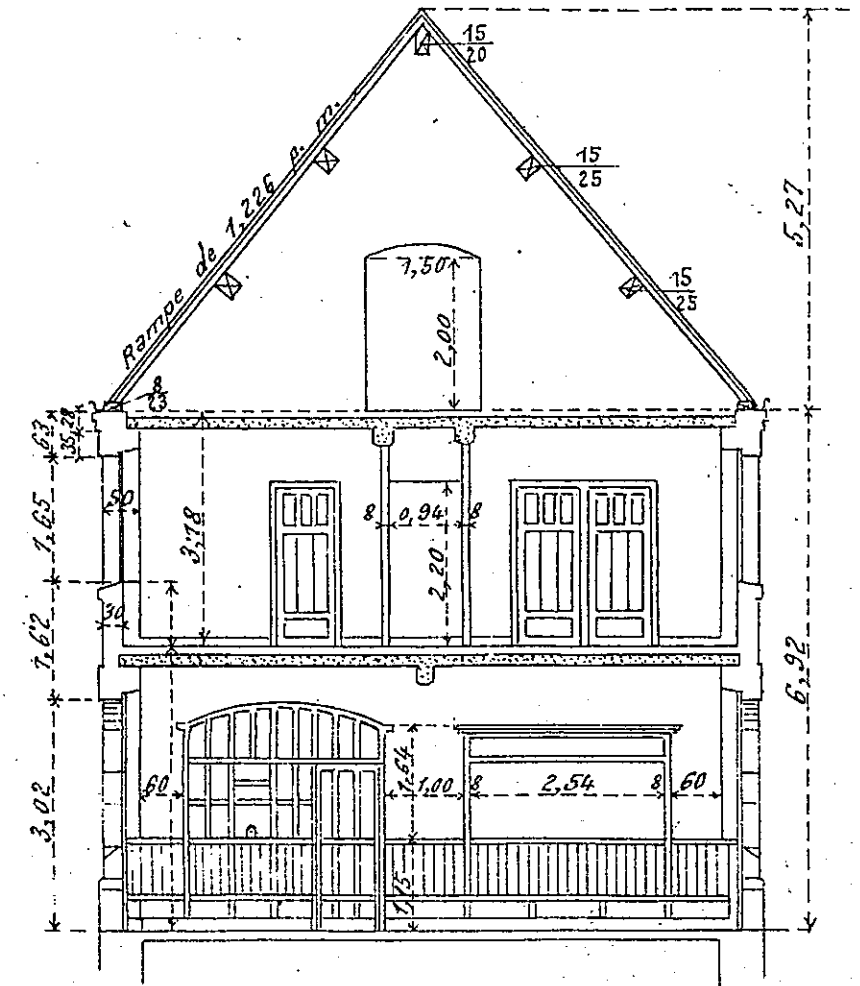


Coupe sur Salle d'attente.

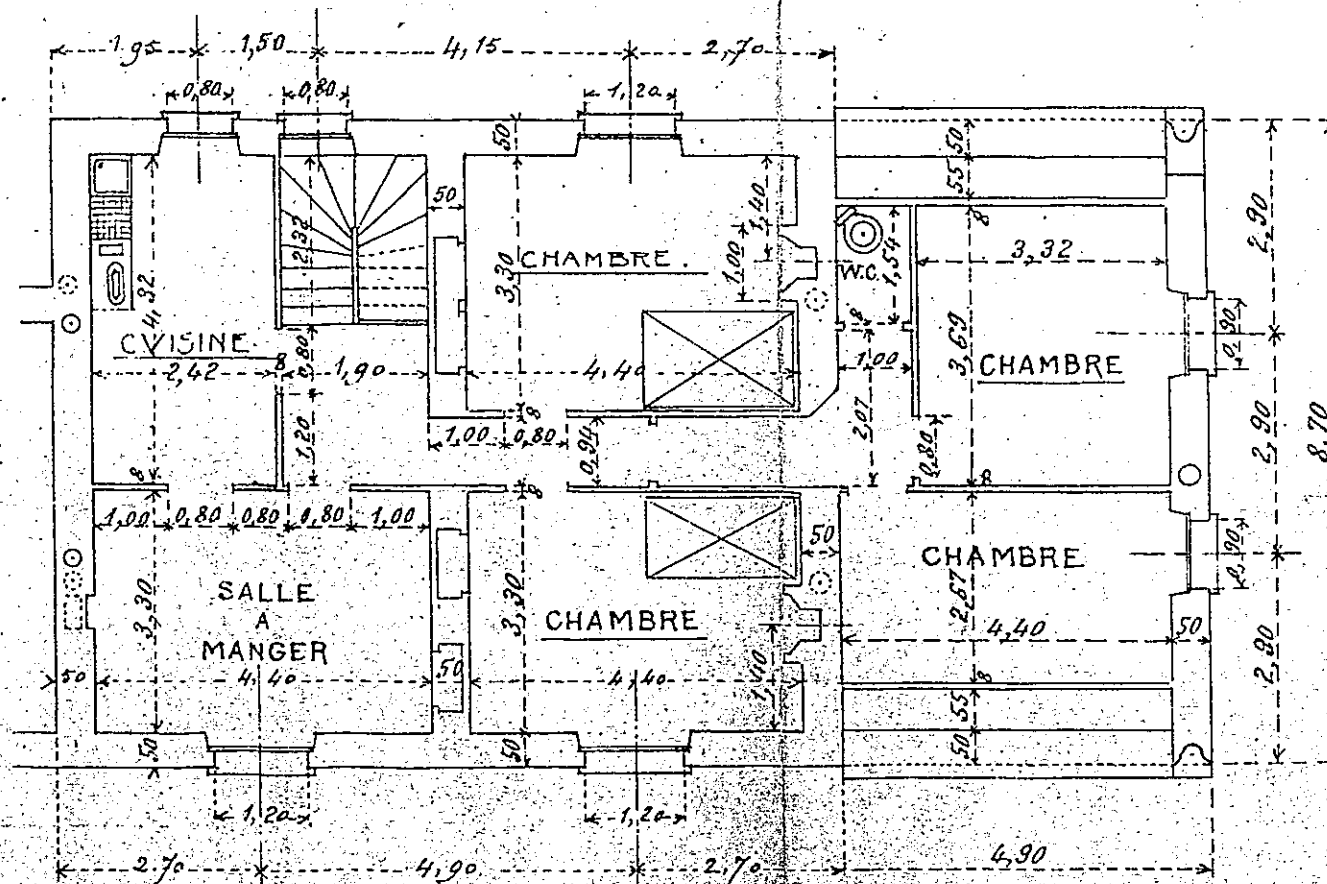


DE

— PIGNON DE LA GARE —

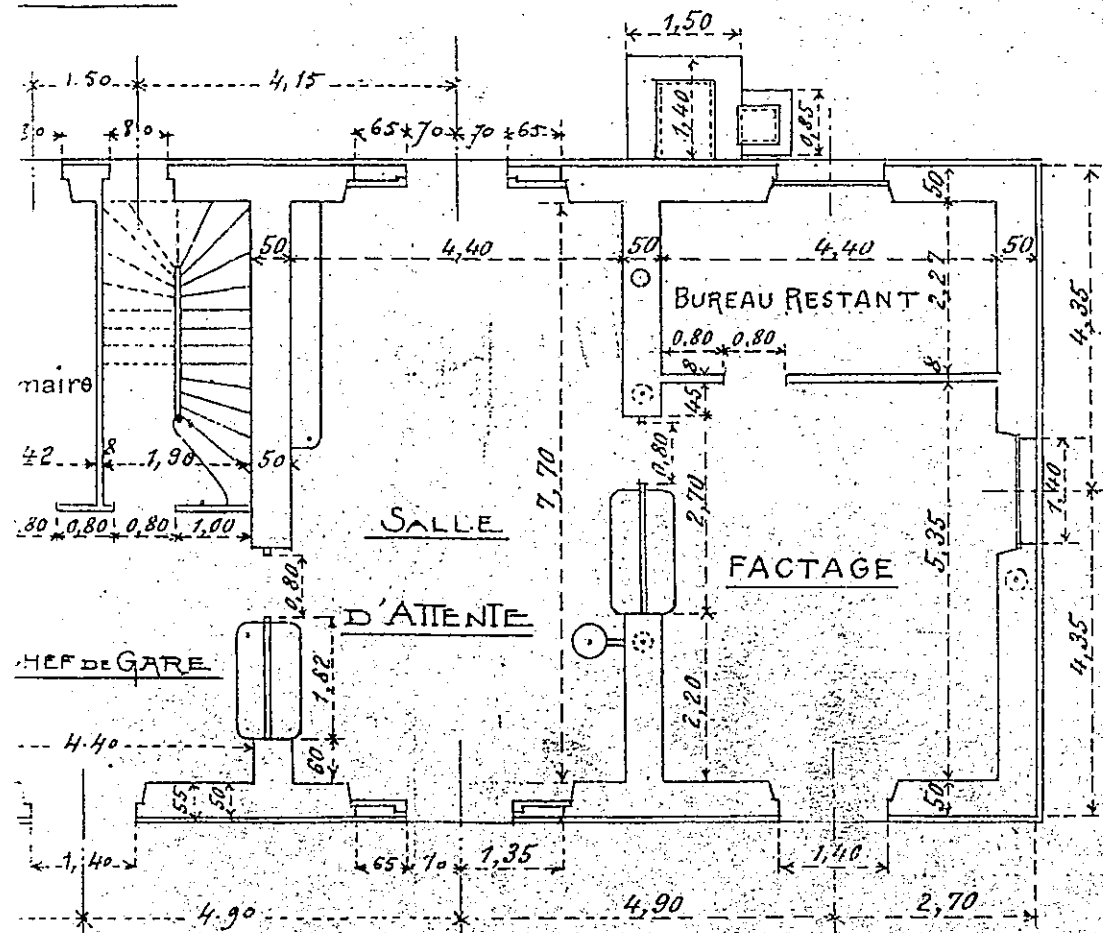


— PASSAGE —


— ETAGE —

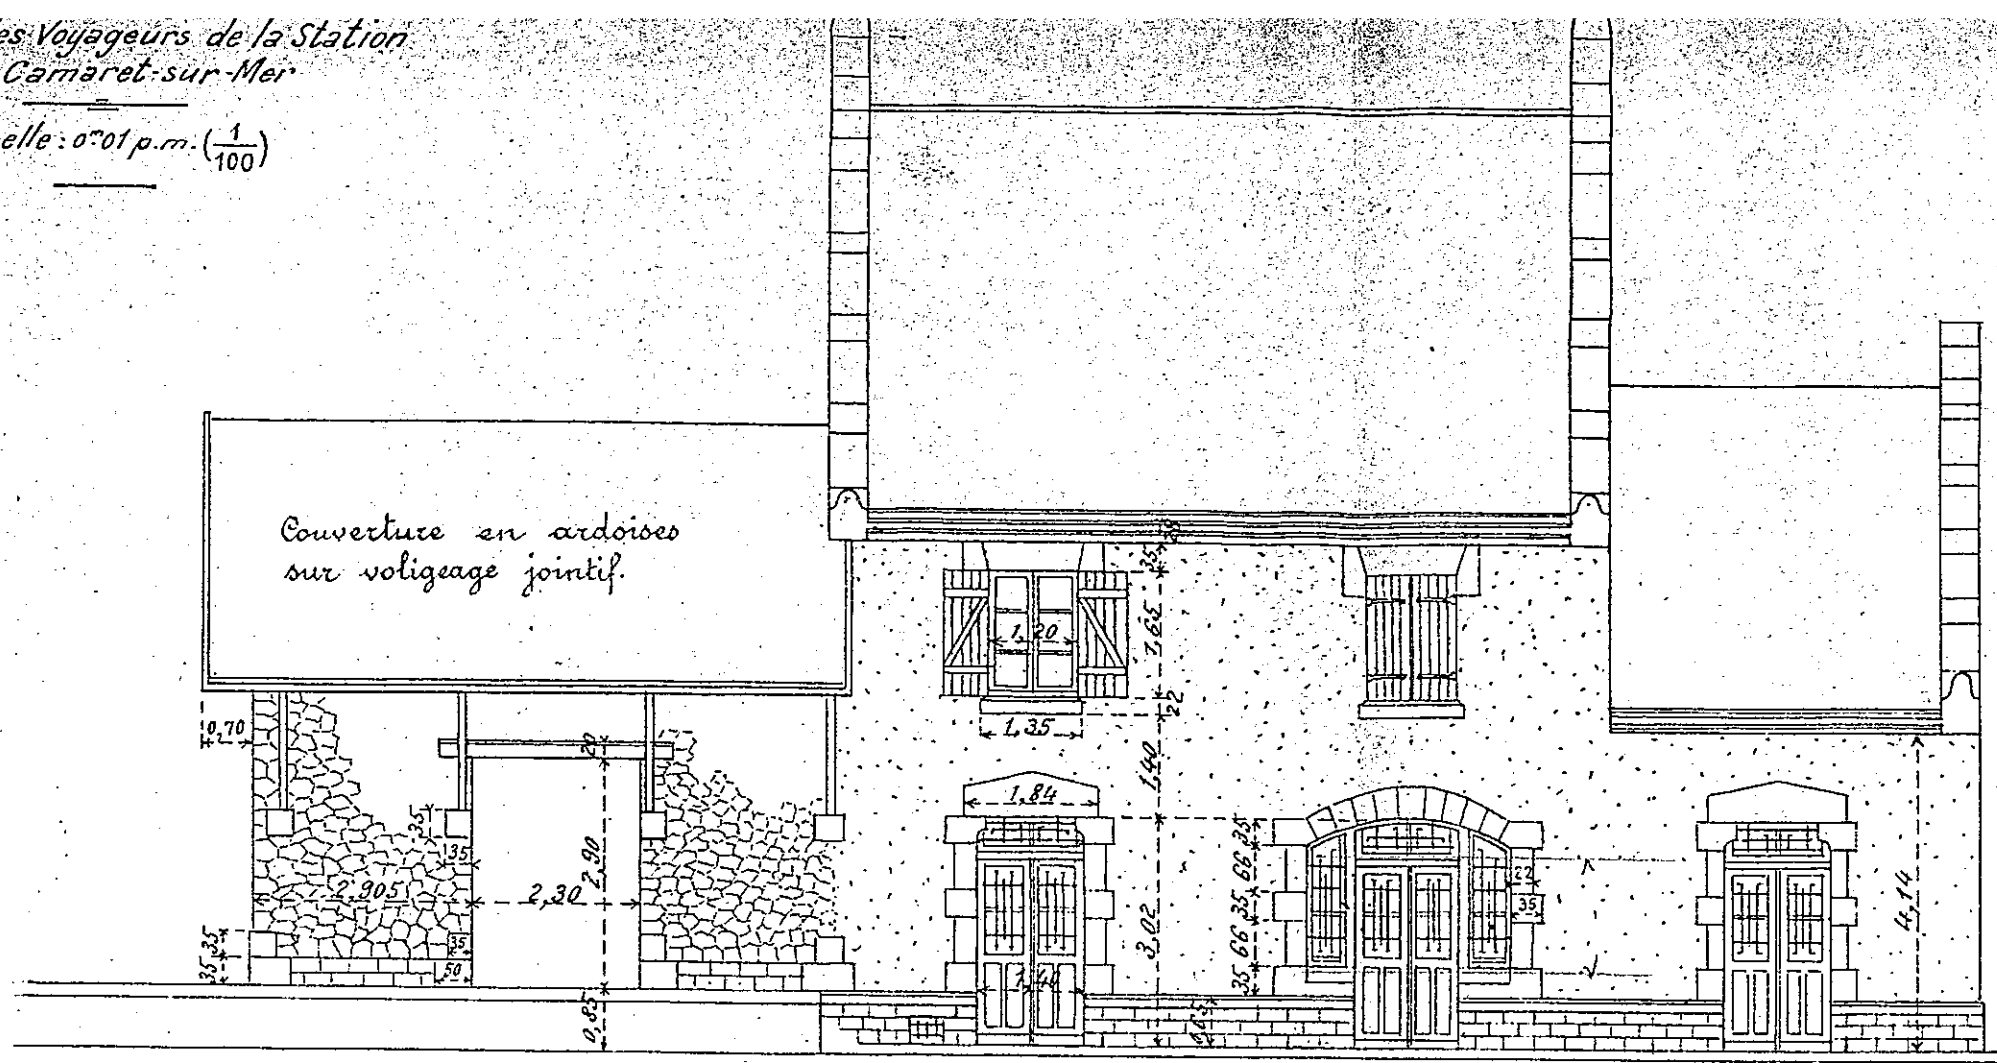


— FAÇADE SUR LA VOIE —

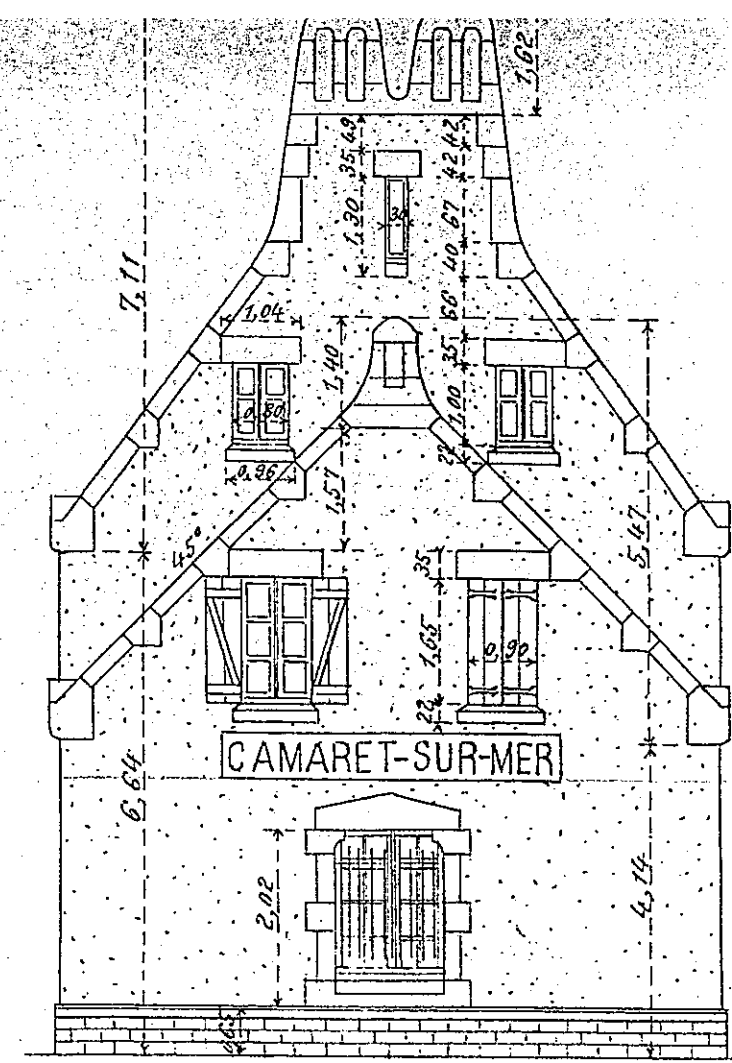

— PIGNON DE LA GARE —

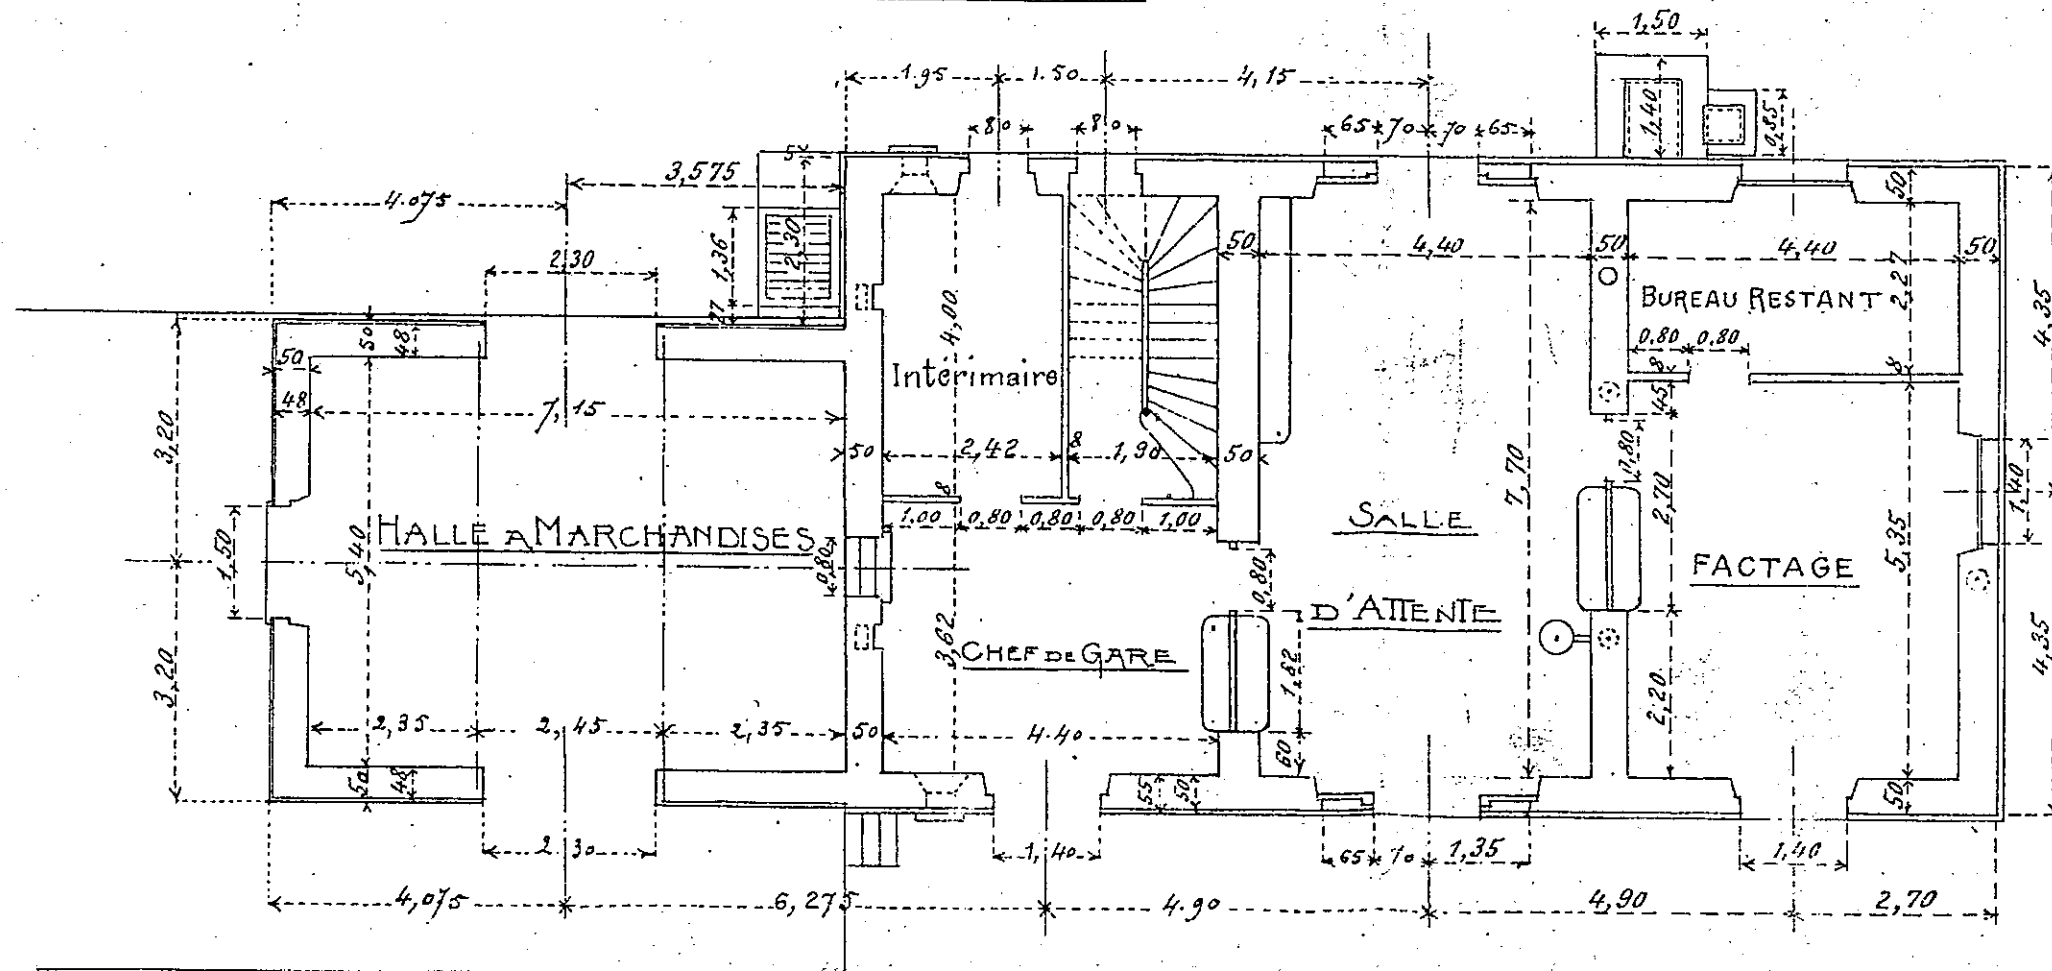

— Rez - CLAVIER —

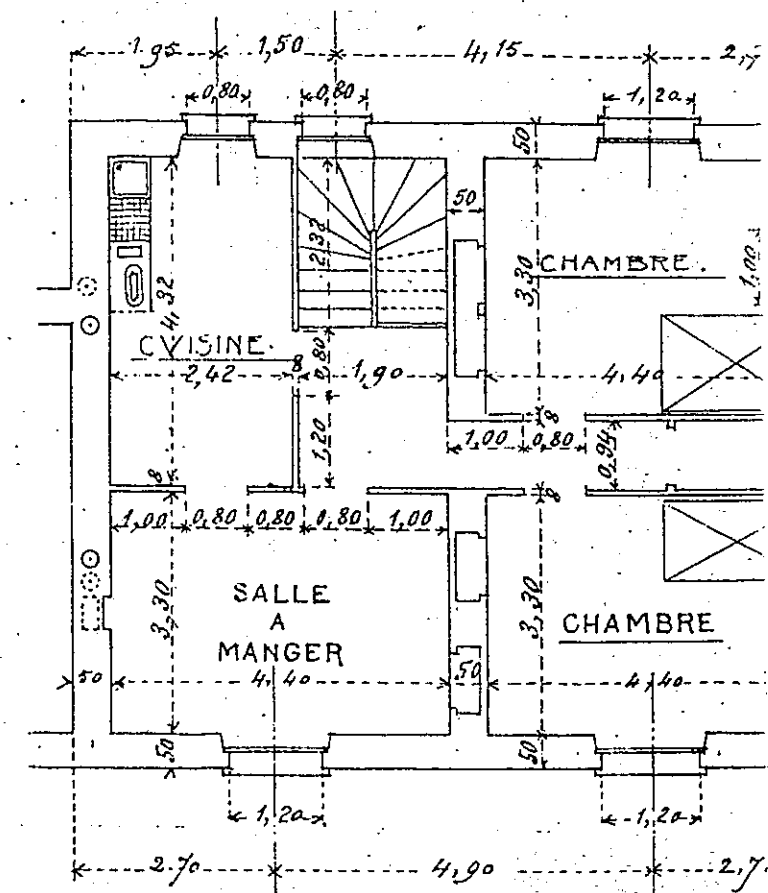

— 1er -